


Plan zu Angebot Nr. 11G/09

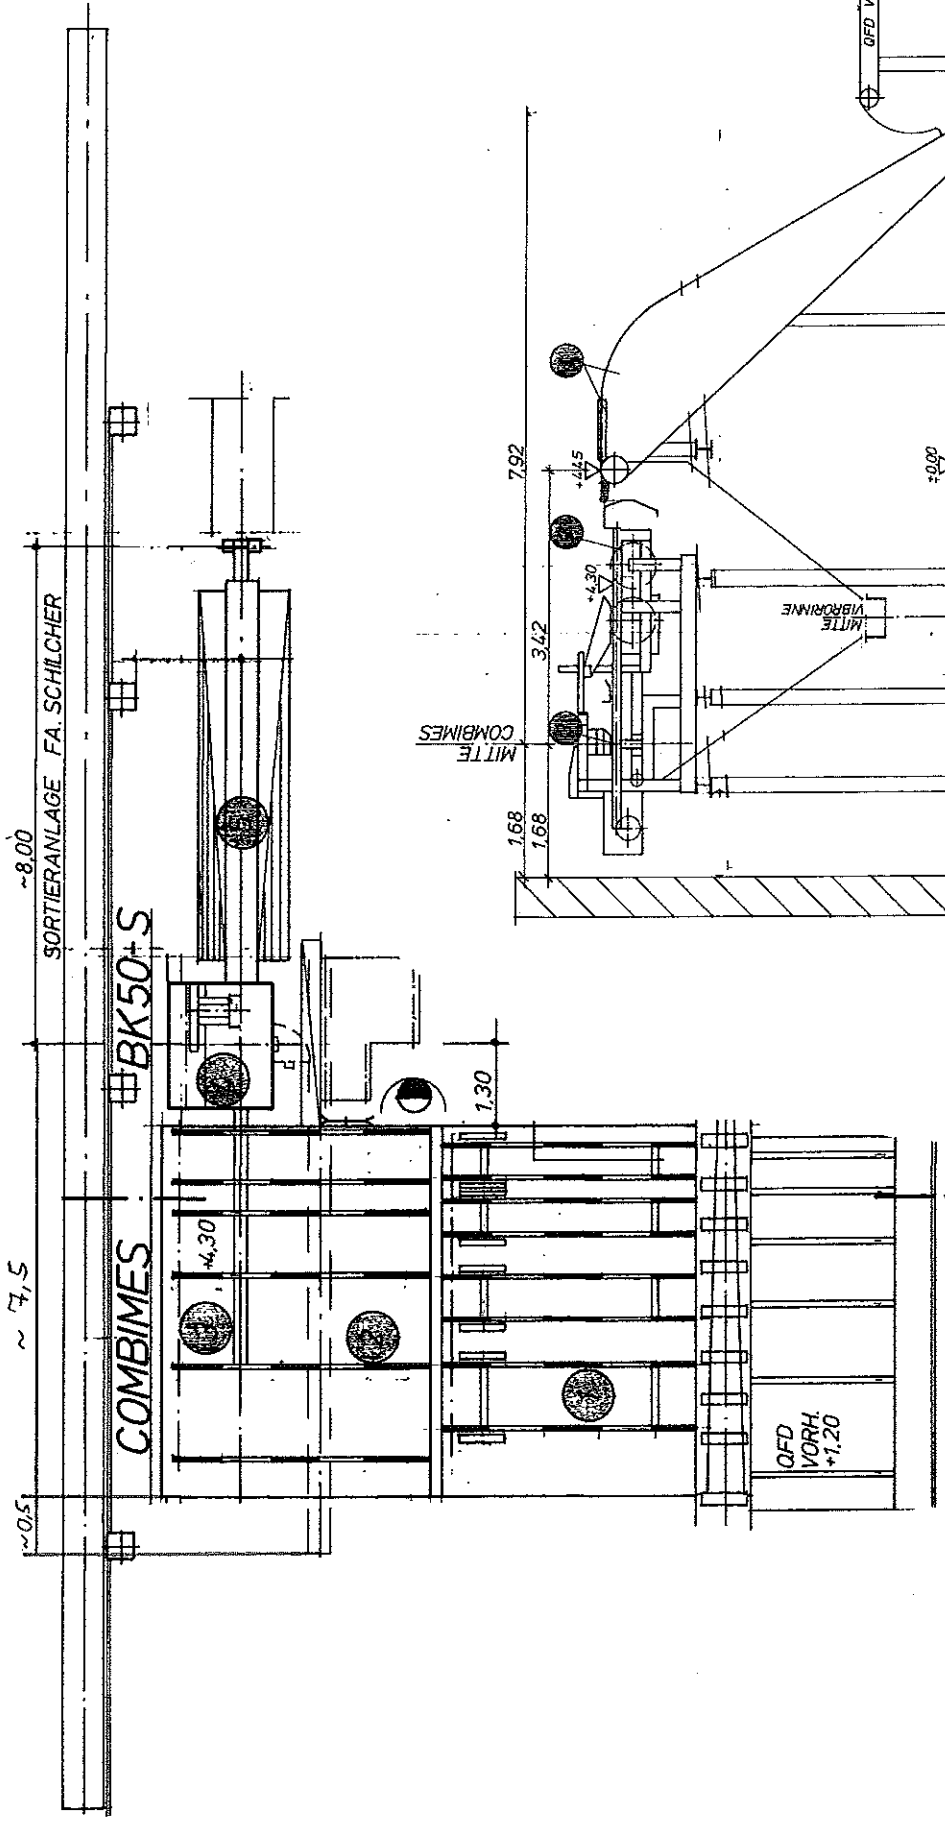

NUR SCHEMA-ZEICHNUNG  
DO NOT SCALE



SCHNITT A-A