


Plan zu Angebot Nr. 12G/09

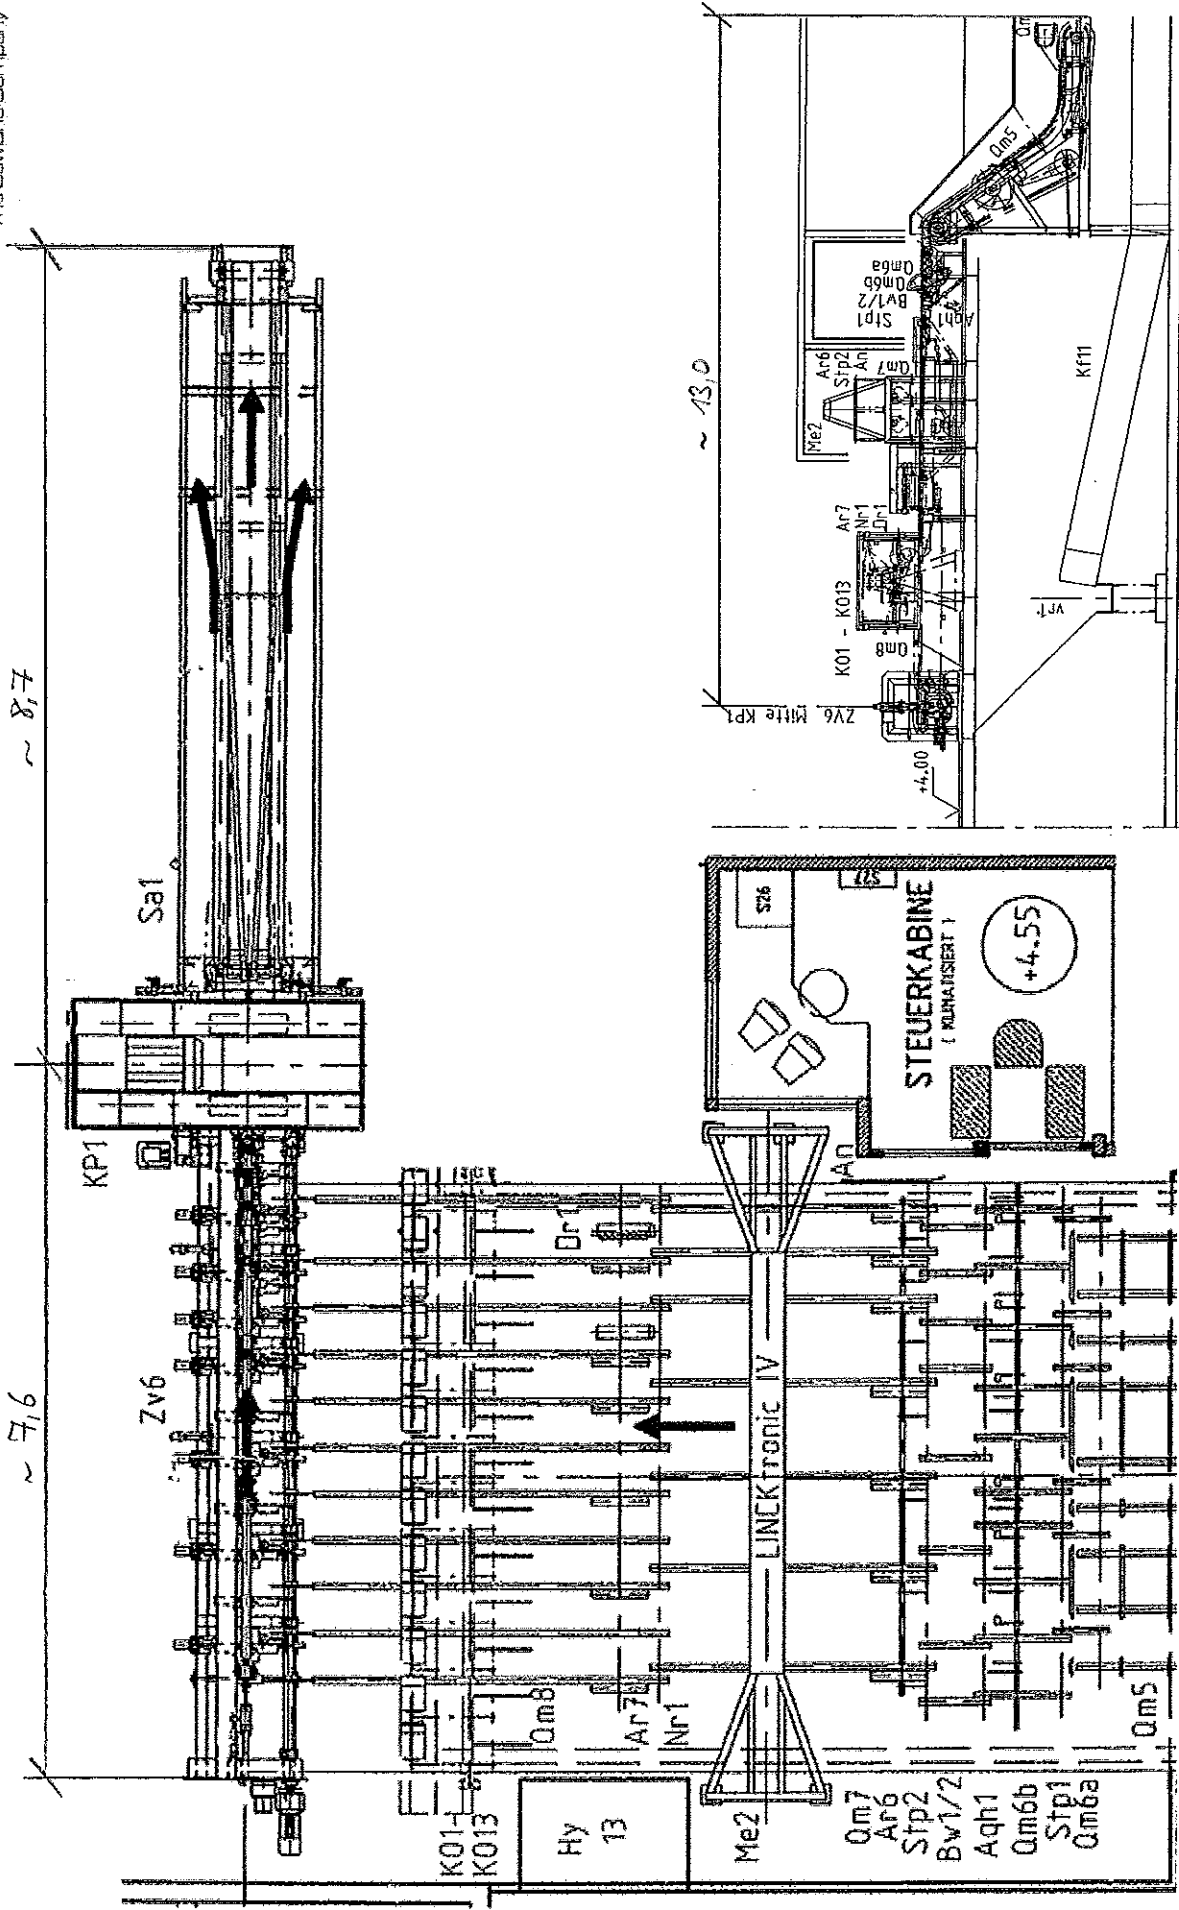

NUR SCHEMA-ZEICHNUNG
DO NOT SCALE

SCHNITT