
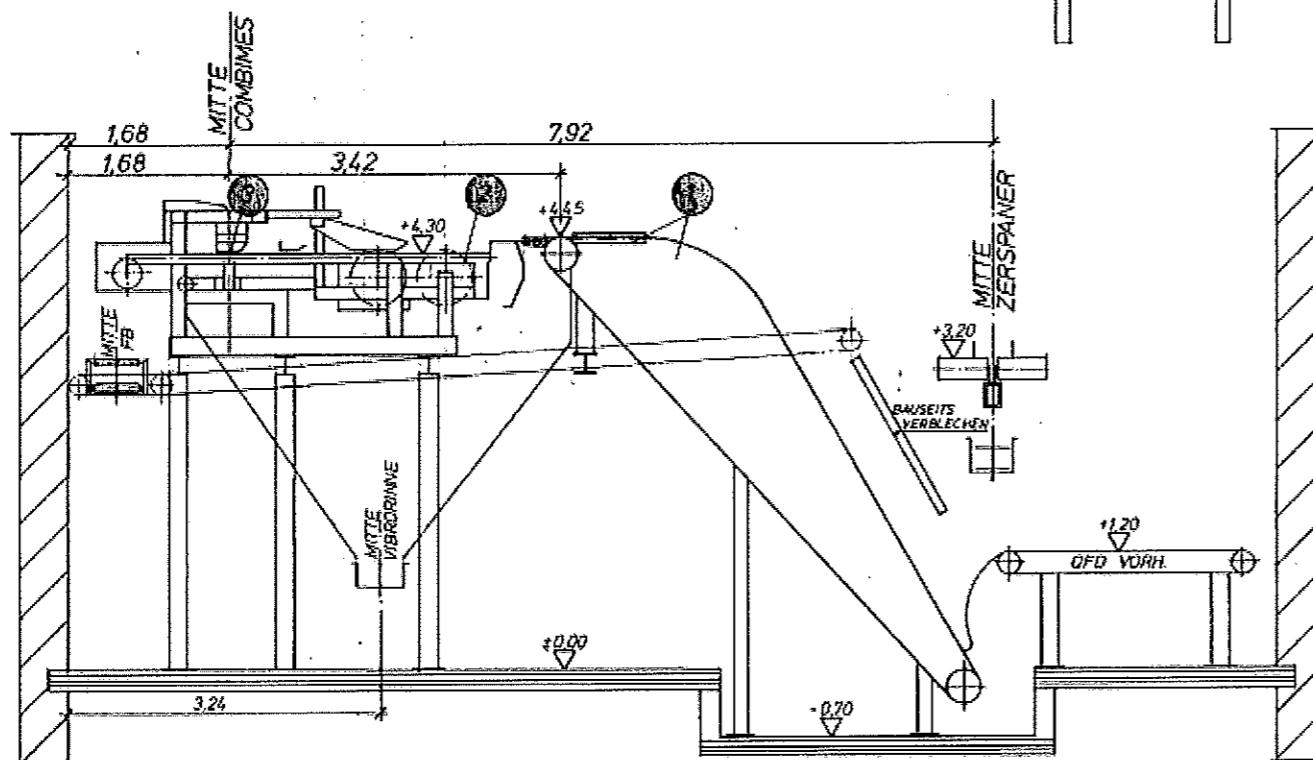


Plan zu Angebot Nr. 09G/09

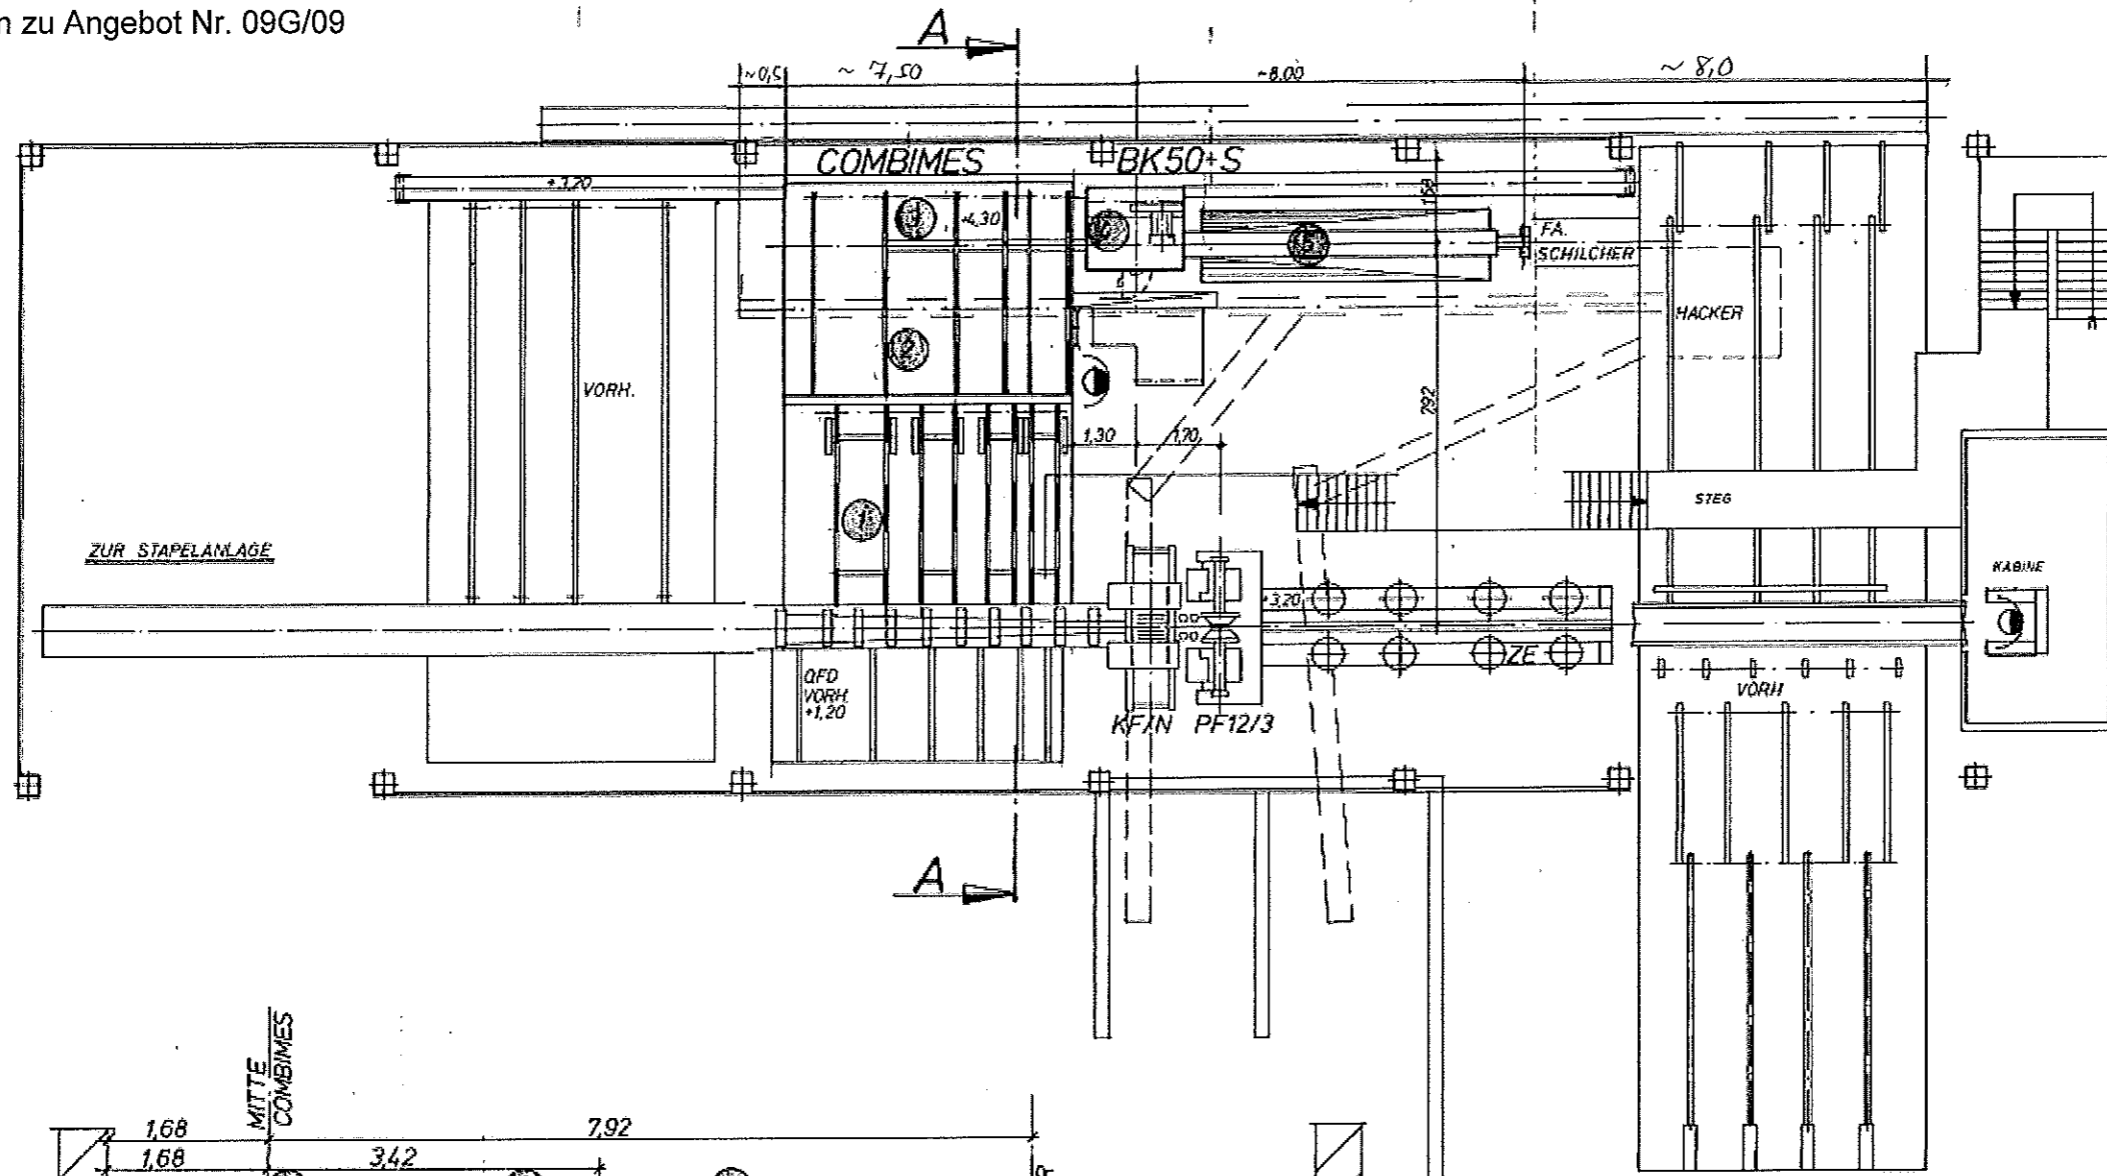

SCHNITT A-A

NUR SCHEMA-ZEICHNUNG
DO NOT SCALE